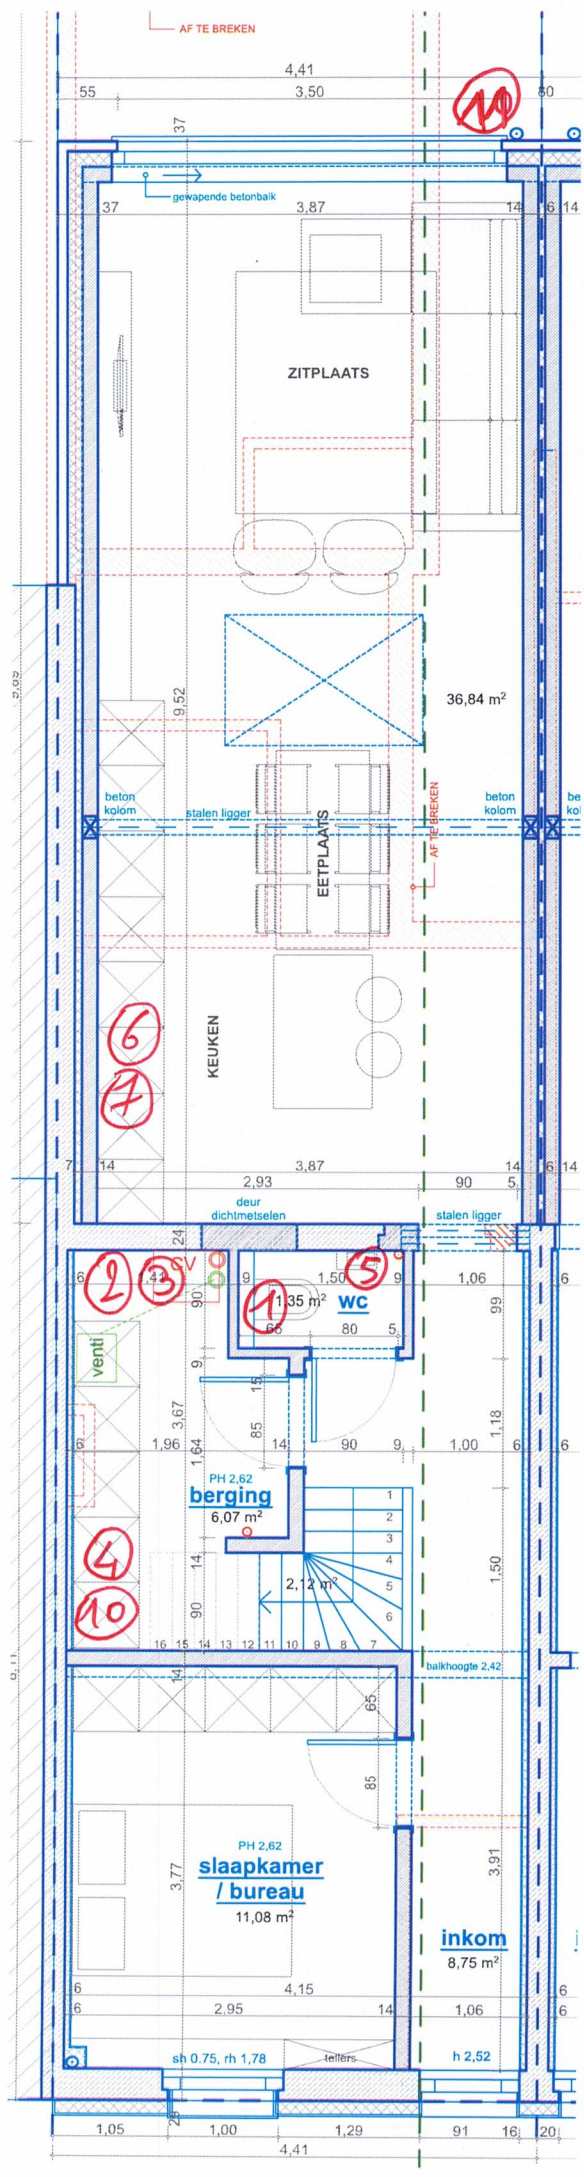
AF TE BREKEN
4,41
3,50
gewapende betonbalk
3,87
ZITPLAATS
36,84 m²
9,52
beton kolom
stalen ligger
EETPLAATS
AF TE BREKEN
KEUKEN
3,87
2,93
deur dichtmetselen
stalen ligger
CV
1,35 m²
wc
1,06
venti
3,67
1,96
1,00
PH 2,62
berging
6,07 m²
2,12 m²
balkhoogte 2,42
PH 2,62
slaapkamer / bureau
11,08 m²
3,77
3,91
inkom
8,75 m²
4,15
2,95
1,06
sh 0.75, rh 1,78
tellers
h 2,52
1,05
1,00
1,29
4,41

m 47

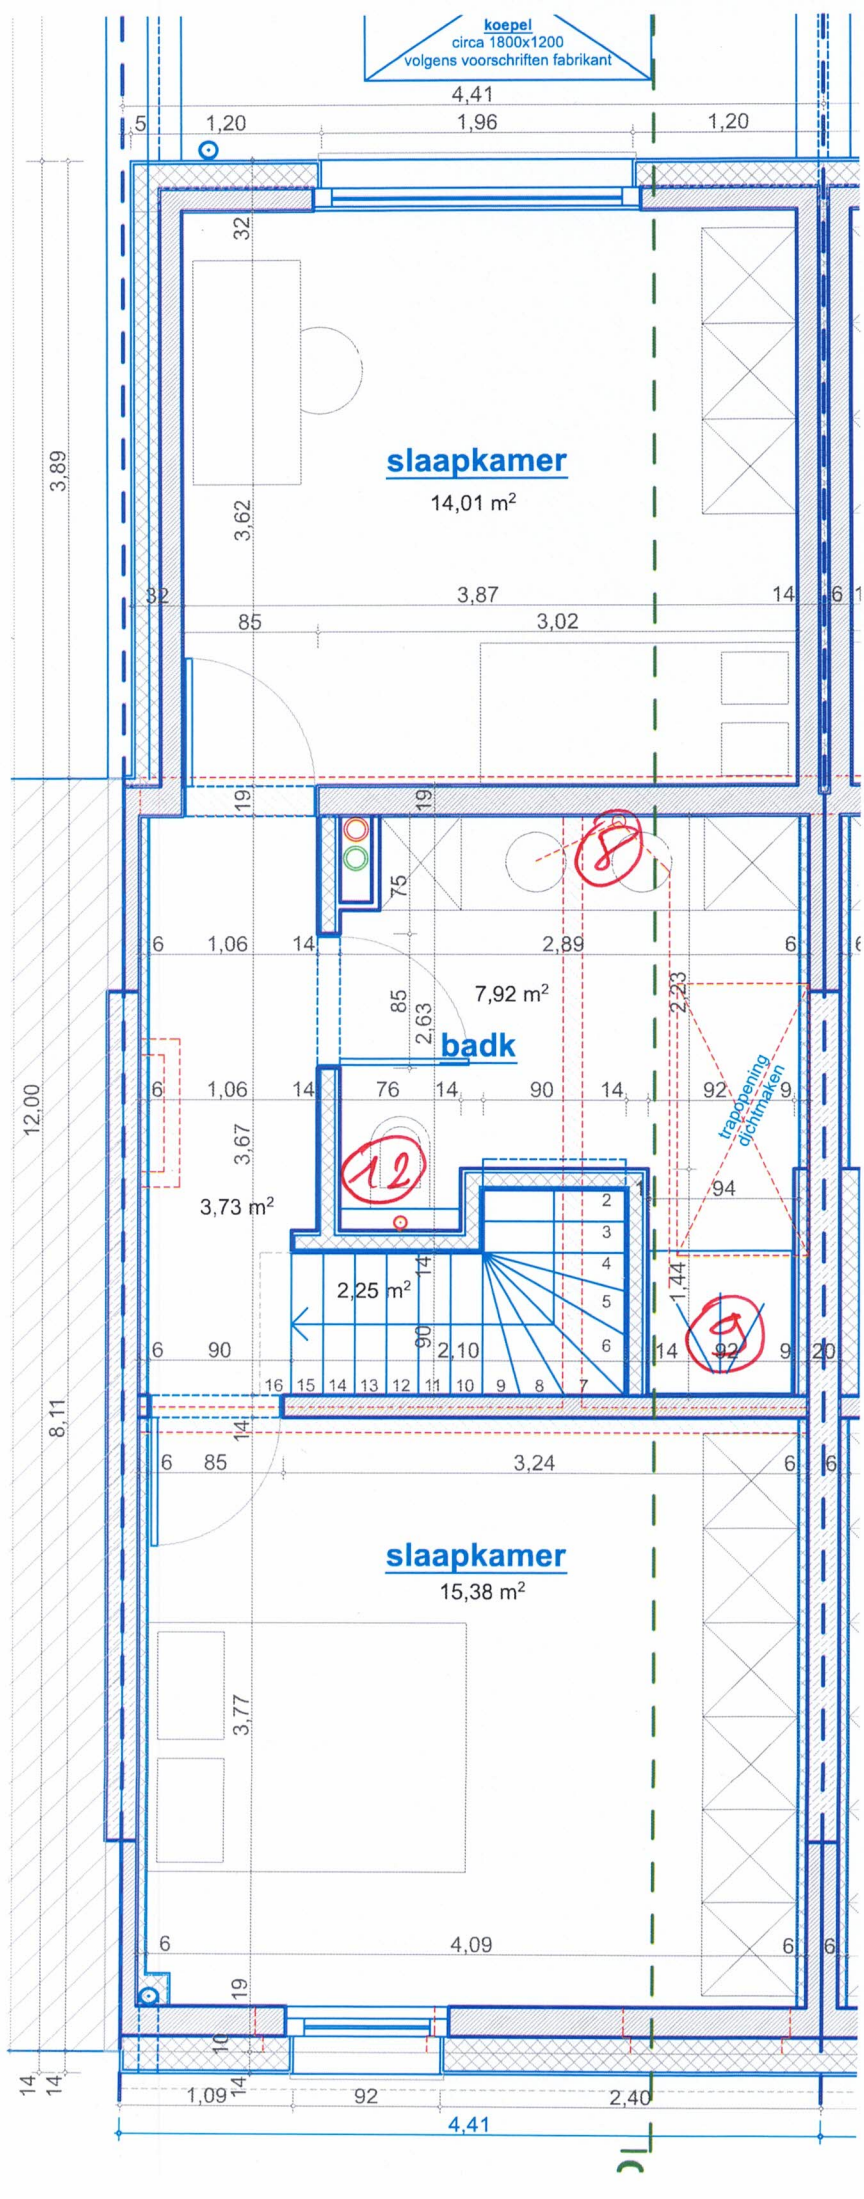
koepel
circa 1800x1200
volgens voorschriften fabrikant
4,41
1,20
1,96
1,20
slaapkamer
14,01 m²
3,87
3,02
3,89
3,62
badk
7,92 m²
2,89
2,63
2,23
trapopening dichtmaken
3,73 m²
2,25 m²
2,10
1,44
12,00
8,11
slaapkamer
15,38 m²
3,24
3,77
4,09
1,09
92
2,40
4,41